

Zarządzenie Nr 593 / 2016
Prezydenta Miasta Świętochłowice
z dnia 08.12.2016

w sprawie: ustanowienia służebności przesyłu na nieruchomościach gruntowych położonych w rejonie Drogowej Trasy Średnicowej w Świętochłowicach

Na podstawie: art. 305¹ ustawy z dnia 23.04.1964 – Kodeks cywilny (Dz. U. z 2016 r., poz. 380), art. 11 i art. 13 ust. 1 ustawy z dnia 21.08.1997 r. o gospodarce nieruchomościami (Dz. U. z 2015 r., poz. 1774) oraz art. 30 ust. 1 i ust. 2 pkt. 2 i 3 ustawy z dnia 8.03.1990 r. o samorządzie gminnym (Dz. U. z 2016 r., poz. 446)

Prezydent Miasta Świętochłowice,
zarządza:

§ 1

Ustanowić na rzecz Orange Polska S.A. z siedzibą w Warszawie służebność przesyłu polegającą na wybudowaniu urządzeń teletechnicznych w postaci rurociągu kablowego typu HDPE 40/3,7 mm o długości 408 m na nieruchomości, będącej własnością Skarbu Państwa, stanowiącej działki ewidencyjnie oznaczonych w obrębie Lipiny numerami: 130/20 zapisanej w księdze wieczystej Nr KA1C/00006338/4, 129/22 zapisanej w księdze wieczystej Nr KA1C/00006327/4, 123/38 zapisanej w księdze wieczystej Nr KA1C/00005445/0 i 126/24 zapisanej w księdze wieczystej Nr KA1C/00006328/1 oraz w obrębie Świętochłowice numerami: 749/7, 750/7, 4134 i 4135/1 zapisanych w księdze wieczystej Nr KA1C/00001951/2, 754/4 zapisanej w księdze wieczystej Nr KA1C/00012004/9 oraz 3670 zapisanej w księdze wieczystej Nr KA1C/00012083/6 prowadzonych przez Sąd Rejonowy w Chorzowie – Wydział VI Ksiąg Wieczystych.

§ 2

Na nieruchomości opisanej w § 1 ustanowiona zostanie służebność, polegająca na:

1. prawie budowy, przeprowadzania i przebiegu przez nieruchomość obciążoną urządzeniami teletechnicznymi w postaci rurociągu kablowego typu HDPE 40/3,7 mm wraz ze wszystkimi obiektami niezbędnymi do jego eksploatacji,
2. prawie wstępu, używania i korzystania z pasa gruntu szerokości 2 m, tj. po 1 m dla każdej ze stron przebiegu rurociągu kablowego (łącznie 408 mb.) zgodnie z trasą oznaczoną na wycinkach mapowych stanowiących załącznik do niniejszego Zarządzenia, a także na prawie dostępu w przyszłości służb eksploatacyjnych Orange Polska S.A. i podmiotów działających w jej imieniu w celu usuwania awarii, dokonywania przeglądu, kontroli, konserwacji, pomiarów, remontów, modernizacji i wymiany urządzeń teletechnicznych po ich wybudowaniu,
3. zaniechaniu zabudowy i dokonywania nasadzeń drzew i krzewów na tym pasie gruntu,
4. prawie egzekwowania obowiązku znoszenia przez każdorazowego właściciela nieruchomości obciążonej ograniczeń polegających na:
 - a. zaniechaniu zabudowy,
 - b. zakazie nasadzeń drzew i krzewów,
 - c. konieczności uzgodnienia z każdorazowym właścicielem urządzeń teletechnicznych lokalizacji wszelkich obiektów budowlanych oraz zmiany przeznaczenia nieruchomości obciążonej,
 - d. korzystaniu z nieruchomości obciążonej w sposób zgodny z aktualnie obowiązującymi przepisami dotyczącymi budowy i eksploatacji urządzeń teletechnicznych w zakresie ochrony zdrowia i życia ludzkiego oraz ochrony środowiska.

§ 3

Służebność przesyłu zostaje ustanowiona na czas nieoznaczony za jednorazowym wynagrodzeniem w wysokości 3 985 zł netto oraz 23% VAT w wysokości 916,55 zł, czyli łącznie 4 901,55 zł brutto.

§ 4

Wykonanie zarządzenia powierzyć Naczelnikowi Wydziału Gospodarki Nieruchomościami.

§ 5


Zarządzenie wchodzi w życie z dniem podjęcia.

Z up. Prezydenta Miasta
Pierwszy Zastępca Prezydenta Miasta


Bartosz Karcz

Tomasz Karcz
Kt-2648

08.12.2016

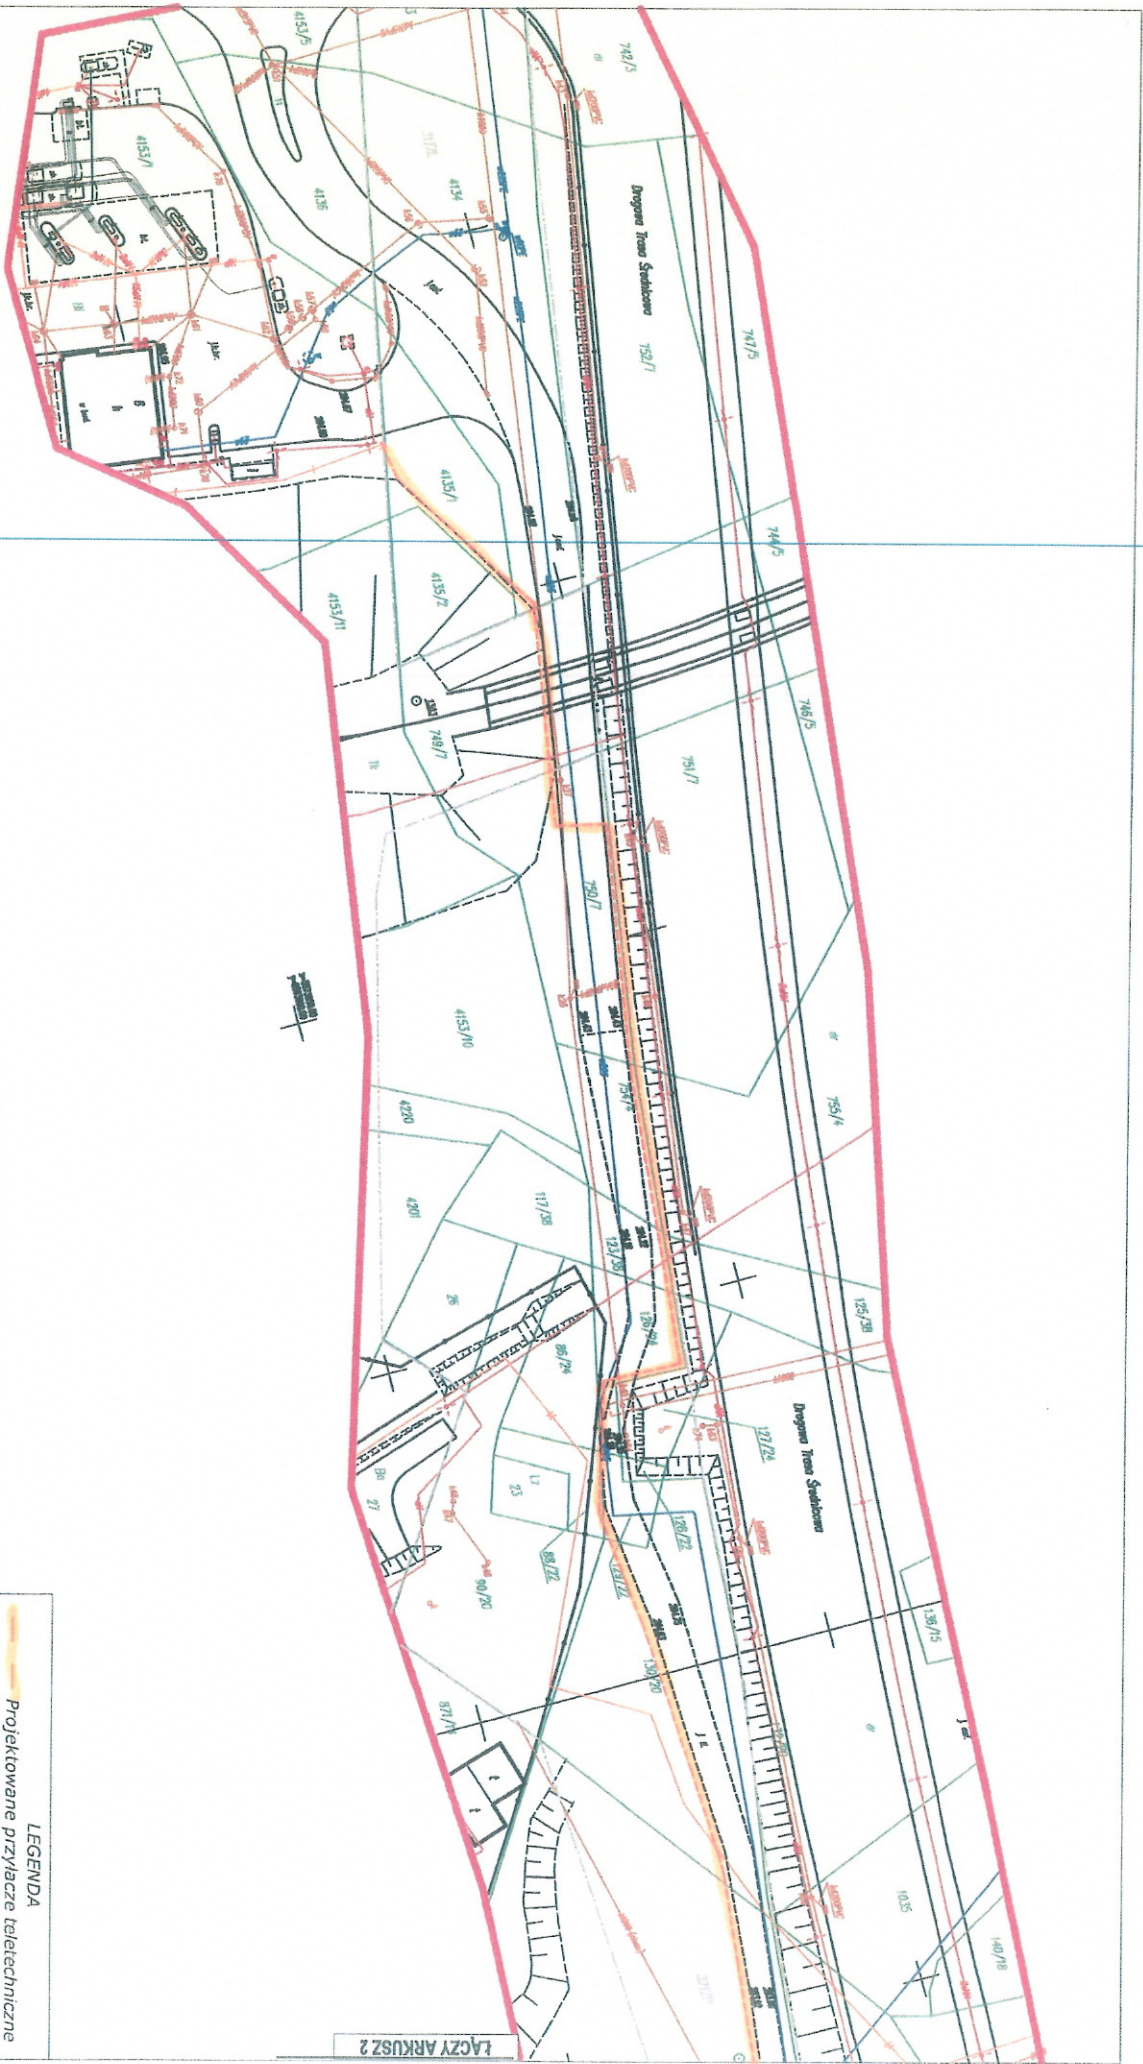


LAYCZY ARKUSZ 2

LEGENDA
 Projektowane przyłącze teletechniczne

TELTECH		TP Teltech Sp. z o. o.	
ul. Tuwima 36		90-941 Łódź	
PROJ.	Arkadiusz Plechota	DPT-TU/2126/01/U	11.2015
KREŚLIŁ:	Robert Pilot	TS/207/2015/PW	11.2015
SKALA:	1:1000	Rys. 2	ARKUSZ 3

TEMAT: Realizacja usług dla KK Polski Koncern Naftowy ORLEN
 S.A. 41-600 ŚWIĘTOCHOWICE, DTS dz.4153/1
 MAZWA RYS.: Przebieg trasowy

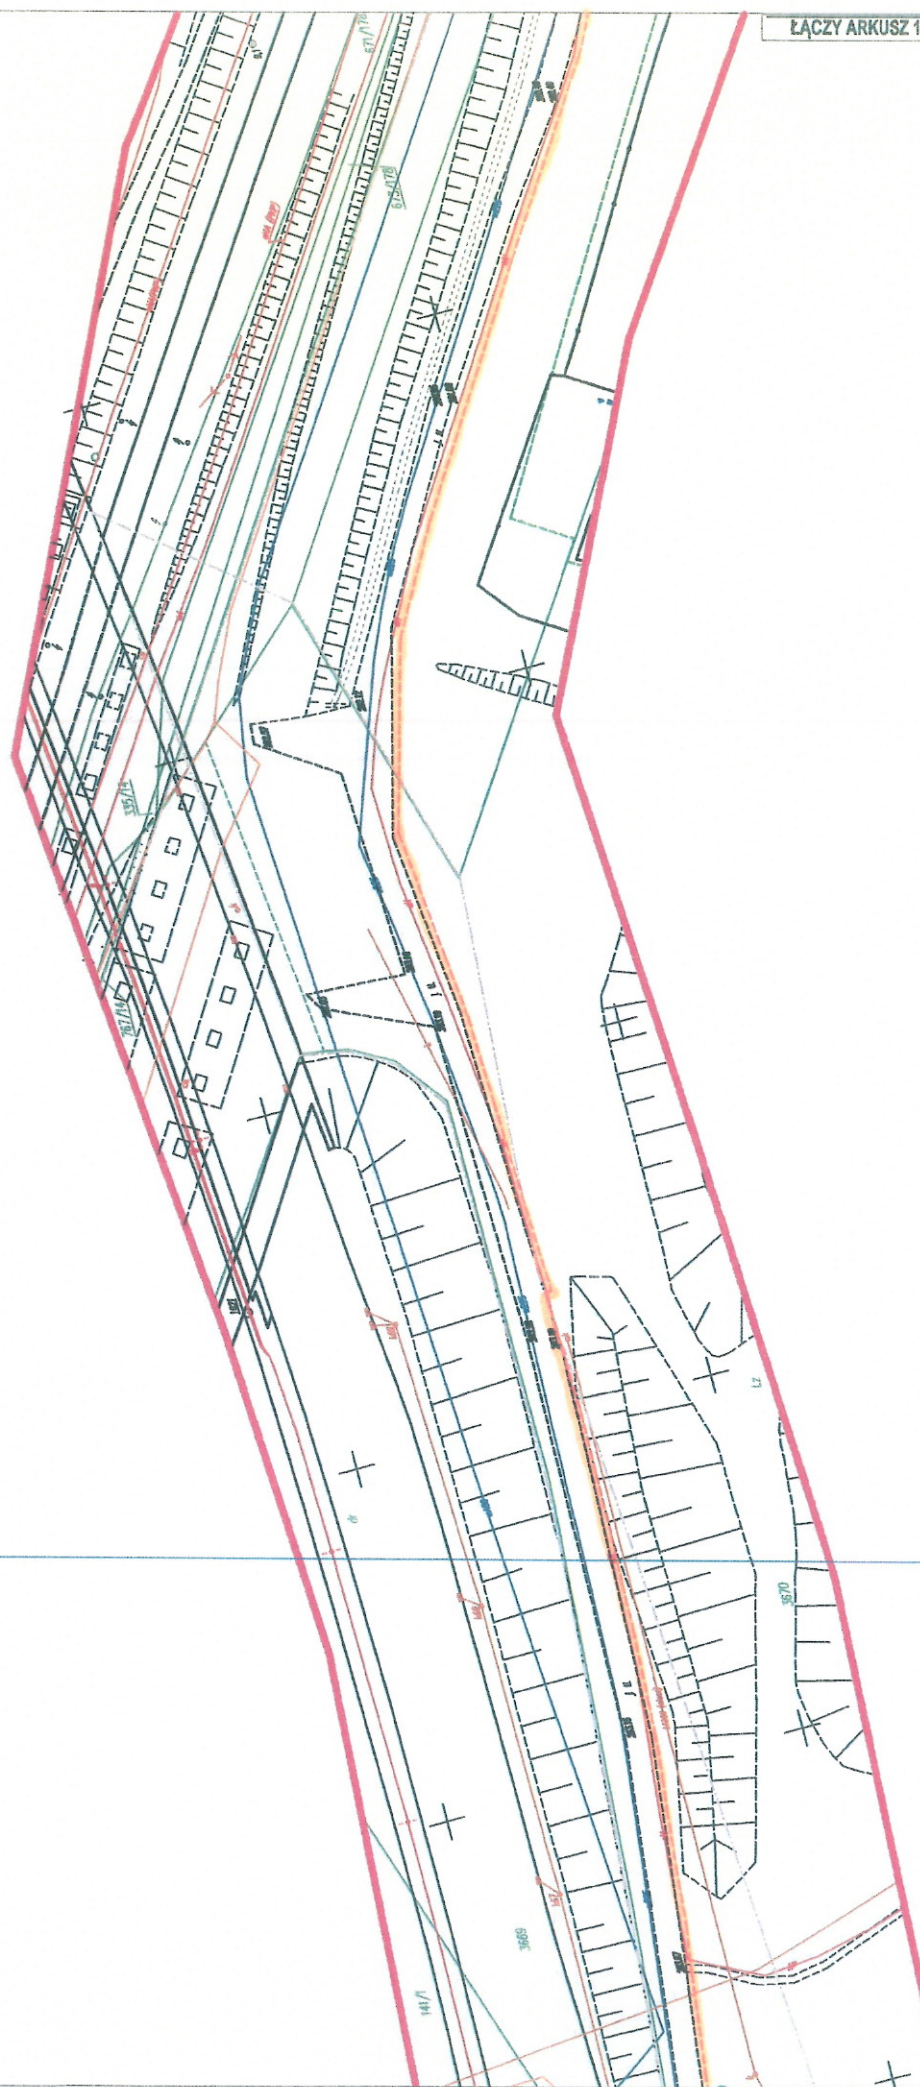

ŁĄCZY ARKUSZ 1

LEGENDA

Projektowane przyłącze teletechniczne

Imię i Nazwisko	Nr upr. bud.	Podpis	Data
Arkadiusz Piechota	DTT-TU/2126/01/U		11.2015
Robert Pilot			11.2015

TELTECH TP Teltech Sp. z o. o. ul. Tuwima 36 90-941 Łódź	PROJ.	Arkadiusz Piechota
	KREŚLIŁ:	Robert Pilot
TEMAT: Realizacja usług dla KK Polski Koncern Naftowy ORLEN S.A. - 41-600 ŚWIĘTOCHŁOWICE, DTS dz. 4153/1 NAZWA RYS.: Przebieg trasowy		TSY/207/2015/PW Rys. 2 ARKUSZ 2 ARKUSZY 3

ŁĄCZY ARKUSZ 3

TELTECH

TP Teltech Sp. z o. o.
ul. Tuwima 36
90-941 Łódź

TEMAT: Realizacja usług dla KK Polski Koncern Naftowy ORLEN
S.A. 41-600 ŚWIĘTOCHŁOWICE, DTS dz. 4153/1

NAZIWA RYS.: Przebieg trasowy

Imię i Nazwisko	Nr upr. bud.	Podpis	Data
Arkadiusz Piechota	DTT-1U/2126/01/U		11.2015
Robert Pilot			11.2015

TS/207/2015/PW

Rys. 2

ARKUSZ 1

ARKUSZY 3

LEGENDA
Projektowane przyłącze teletechniczne

