


- ① wyciąg górny/wyciskanie siedząc
 - ② wahadło/biegacz
 - ③ twister/prasa nożna
 - ④ stół do gry w szachy/chińczyka
- Ł ławka
- K kosz na śmieci
- T tablica regulaminowa
- Sr stojak rowerowy
- nawierzchnia z kostki betonowej (kolor szary)
- nawierzchnia z kostki betonowej (kolor antracyt)
- nawierzchnia trawniasta

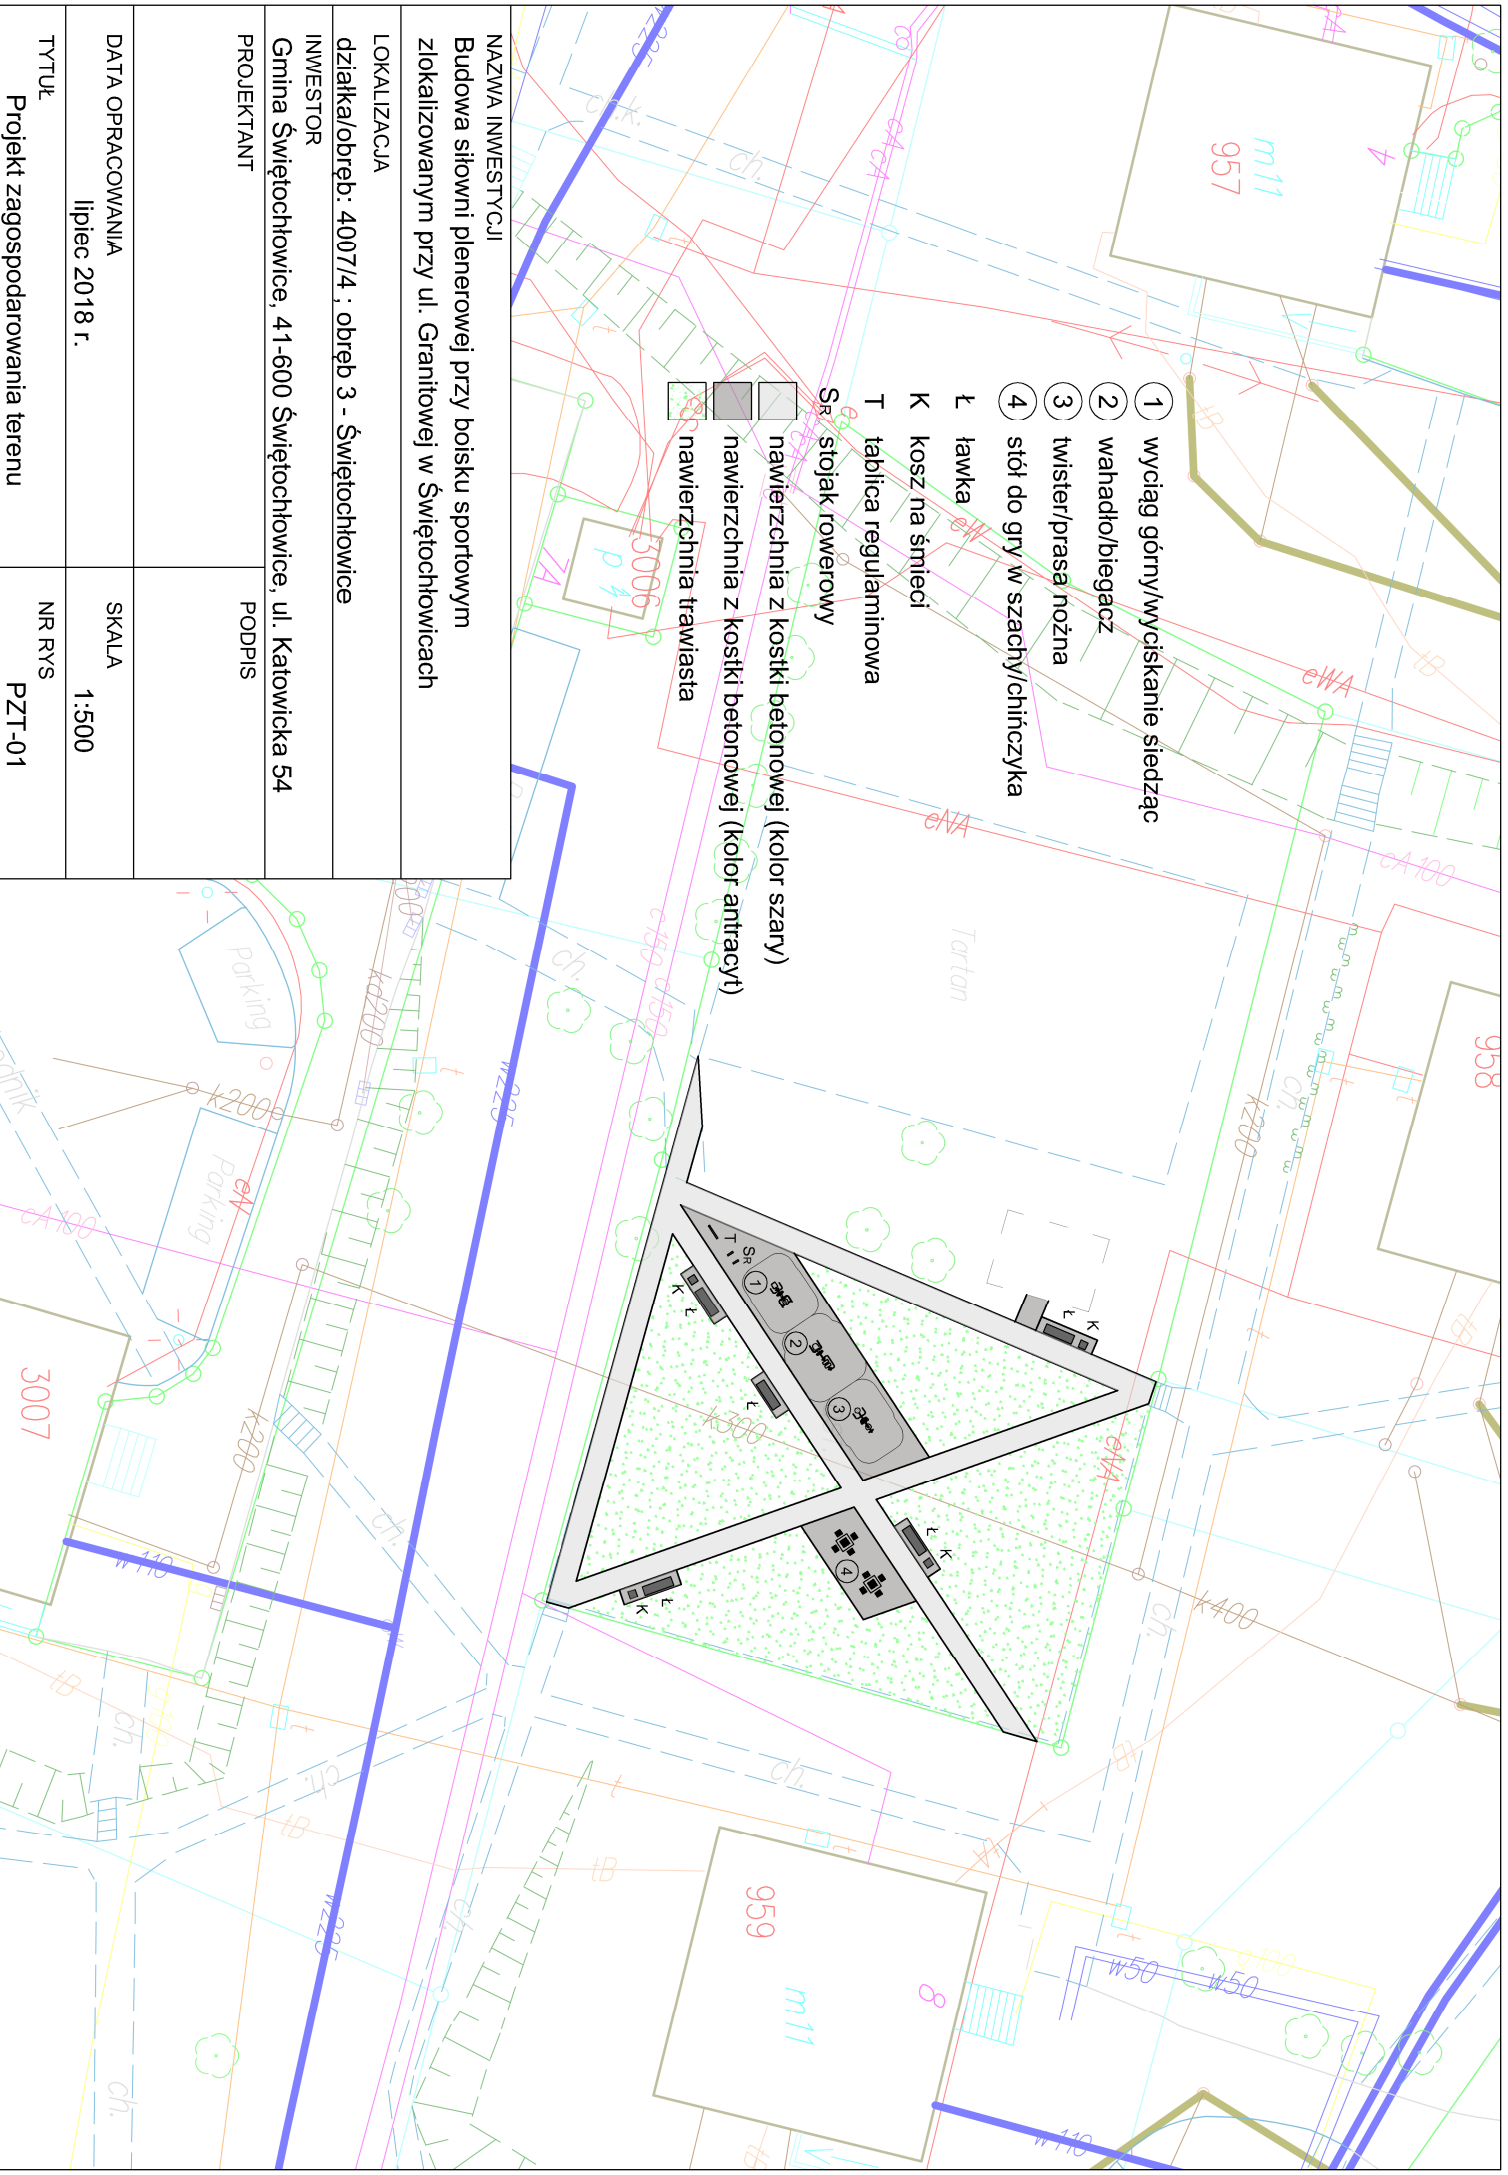

NAZWA INWESTYCJI	
Budowa siłowni plenerowej przy boisku sportowym zlokalizowanym przy ul. Granitowej w Świętochłowicach	
LOKALIZACJA	
działka/obręb: 4007/4 ; obręb 3 - Świętochłowice	
INWESTOR	
Gmina Świętochłowice, 41-600 Świętochłowice, ul. Katowicka 54	
PROJEKTANT	PODPIS
DATA OPRACOWANIA	SKALA
lipiec 2018 r.	1:500
TYTUŁ	NR RYS
Projekt zagospodarowania terenu	PZT-01