

# MIEJSCOWY PLAN ZAGOSPODAROWANIA PRZESTRZENNEGO DLA OBSZARU MIASTA ŚWIĘTOCHŁOWICE POŁOŻONEGO W REJONIE ULIC: CHORZOWSKIEJ, PRZEMYSŁOWEJ, DROGOWEJ TRASY ŚREDNICOWEJ ORAZ ZACHODNIEJ GRANICY ADMINISTRACYJNEJ MIASTA


ZAŁĄCZNIK NR 1 DO UCHWAŁY NR / /22 RADY MIEJSKIEJ W ŚWIĘTOCHŁOWICACH Z DNIA ..... 2022 r.

SKALA 1:2000



| OZNACZENIA |   |
|------------|---|
|            | GRANICA ADMINISTRACYJNA MIASTA  |
|            | GRANICA OPRACOWANIA   |
|            | LINIE ROZGRANICZAJĄCE TERENY O RÓŻNYM PRZEZNACZENIU LUB RÓŻNYCH ZASADACH ZAGOSPODAROWANIA |
|            | SYMBOL TERENU   |
|            | NIEPRZEKRACZALNA LINIA ZABUDOWY   |
|            | GRANICA OBSZARU OBJĘTEGO OCHRONĄ KONSERWATORSKĄ NA MOCY WPISU DO REJESTRU ZABYTEKÓW       |
|            | BUDYNKI OBJĘTE OCHRONĄ KONSERWATORSKĄ NA MOCY WPISU DO REJESTRU ZABYTEKÓW                 |
|            | GRANICA OBSZARU OBJĘTEGO OCHRONĄ KONSERWATORSKĄ   |
|            | BUDYNKI OBJĘTE OCHRONĄ KONSERWATORSKĄ   |
|            | GRANICA ZŁOŻA WĘGLA KAMIENNEGO "POLSKA-WIREK"   |
|            | GRANICA ZŁOŻA WĘGLA KAMIENNEGO "POKÓJ"  |
|            | TERENY ZABUDOWY USŁUGOWEJ   |
|            | TERENY ZABUDOWY PRODUKCYJNO-USŁUGOWEJ   |
|            | TERENY ZIELENI NIEURZĄDZONEJ  |
|            | TERENY KOLEJOWE   |
|            | TERENY DRÓG PUBLICZNYCH-DROGI ZBIORCZE  |

## WYRYS ZE ZMIANY STUDIUM UWARUNKOWAŃ I KIERUNKÓW ZAGOSPODAROWANIA PRZESTRZENNEGO MIASTA ŚWIĘTOCHŁOWICE

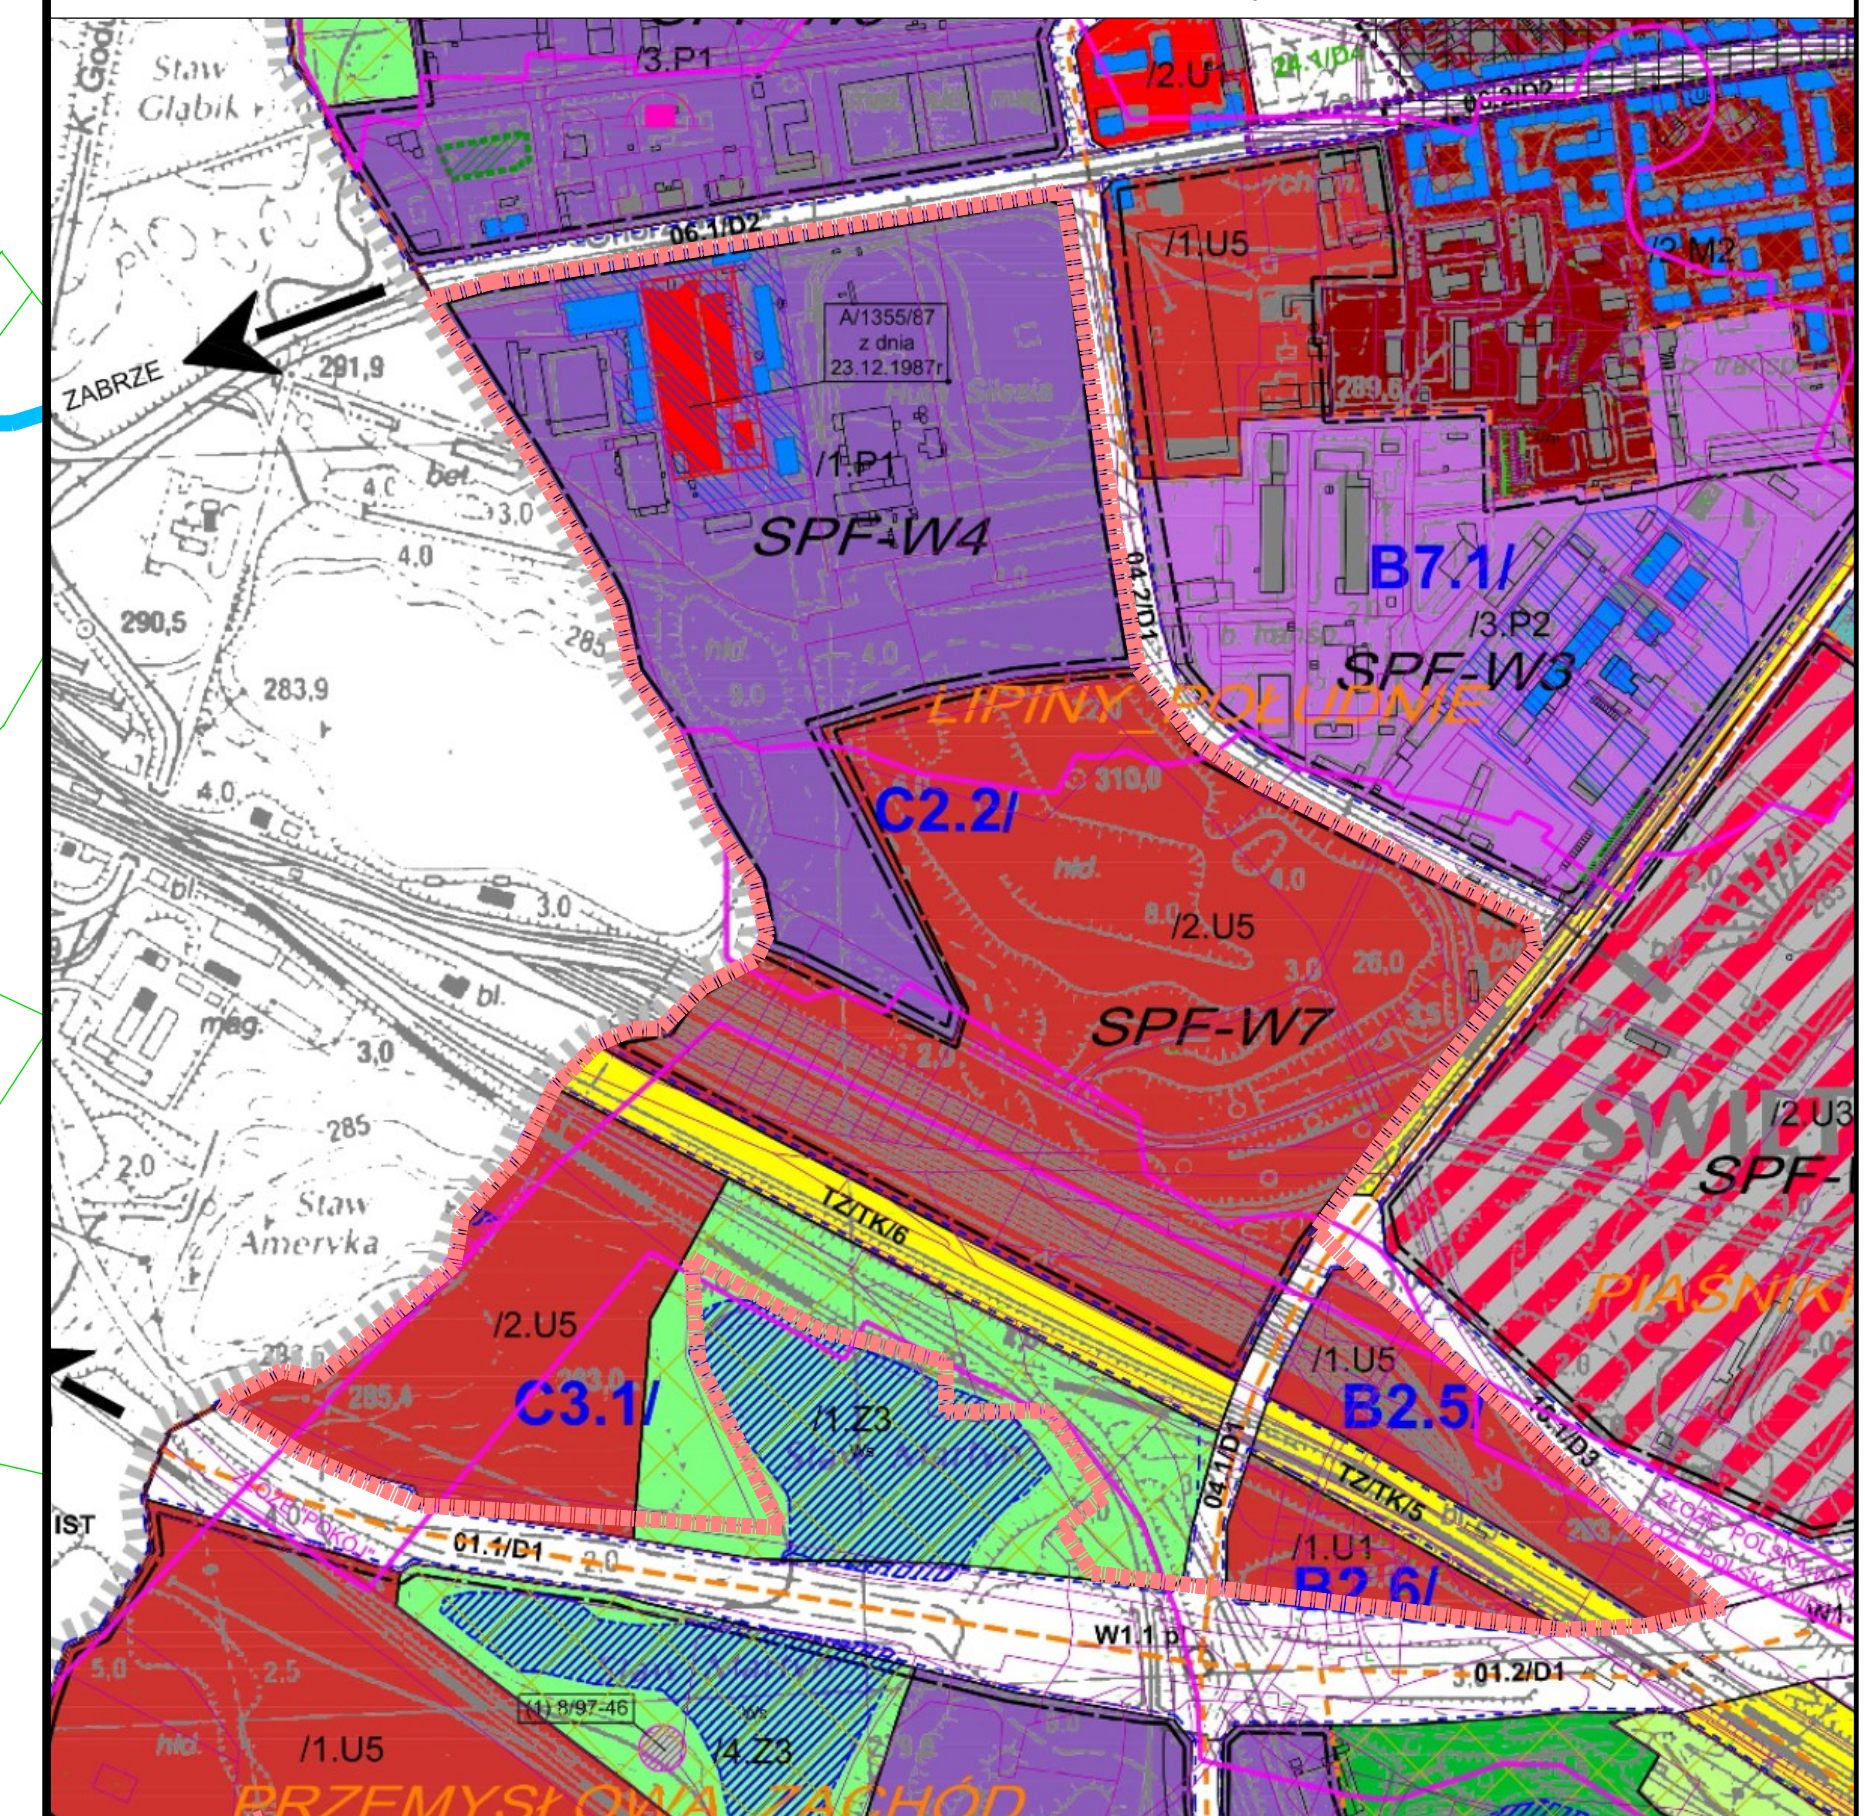

|  |                                      |
|--|--------------------------------------|
|  | GRANICA OPRACOWANIA                  |
|  | DROGI                                |
|  | TERENY KOLEJOWE                      |
|  | TERENY ZABUDOWY PRZEMYSŁOWEJ         |
|  | TERENY ZABUDOWY USŁUGOWO-TECHNICZNEJ |
|  | TERENY ZABUDOWY USŁUG KOMERCYJNYCH   |
|  | ZIELEŃ POZOSTAŁA                     |