



ZMIANA MIEJSCOWEGO PLANU ZAGOSPODAROWANIA PRZESTRZENNEGO DLA OBSZARU W REJONIE ULIC: DROGOWA TRASA ŚREDNICOWA, BYTOMSKIEJ ORAZ TORÓW KOLEJOWYCH I GRANICY ADMINISTRACYJNEJ MIASTA

ZAŁĄCZNIK NR 1b DO UCHWAŁY NR RADY MIEJSKIEJ W ŚWIĘTOCHŁOWICACH Z DNIA.....

OZNACZENIA

	GRANICA OPRACOWANIA
	LINIE ROZGRANICZAJĄCE TERENY O RÓŻNYM PRZEZNACZENIU LUB RÓŻNYCH ZASADACH ZAGOSPODAROWANIA
	SYMBOL TERENU
	NIEPRZEKACZALNA LINIA ZABUDOWY
	BUDYNKI OBJĘTE OCHRONĄ KONSERWATORSKĄ
	GRANICA ZŁOŻA WĘGLA KAMIENNEGO "POLSKA-WIREK"
	ZŁOŻE WĘGLA KAMIENNEGO "BARBARA-CHORZÓW" - ZASIĘG WYSTĘPOWANIA W GRANICACH CAŁEGO OBSZARU OBJĘTEGO PLANEM
	GRANICA TERENU GÓRNICZEGO "KOCHŁOWICE-ŚWIĘTOCHŁOWICE-CHORZÓW"
	TERENY PŁYTKIEJ EKSPLOATACJI W GRANICACH CAŁEGO OBSZARU OBJĘTEGO PLANEM
	TERENY ZABUDOWY MIESZKANIOWEJ WIELORODZINNEJ I USŁUGOWEJ

0 50 100 200 m

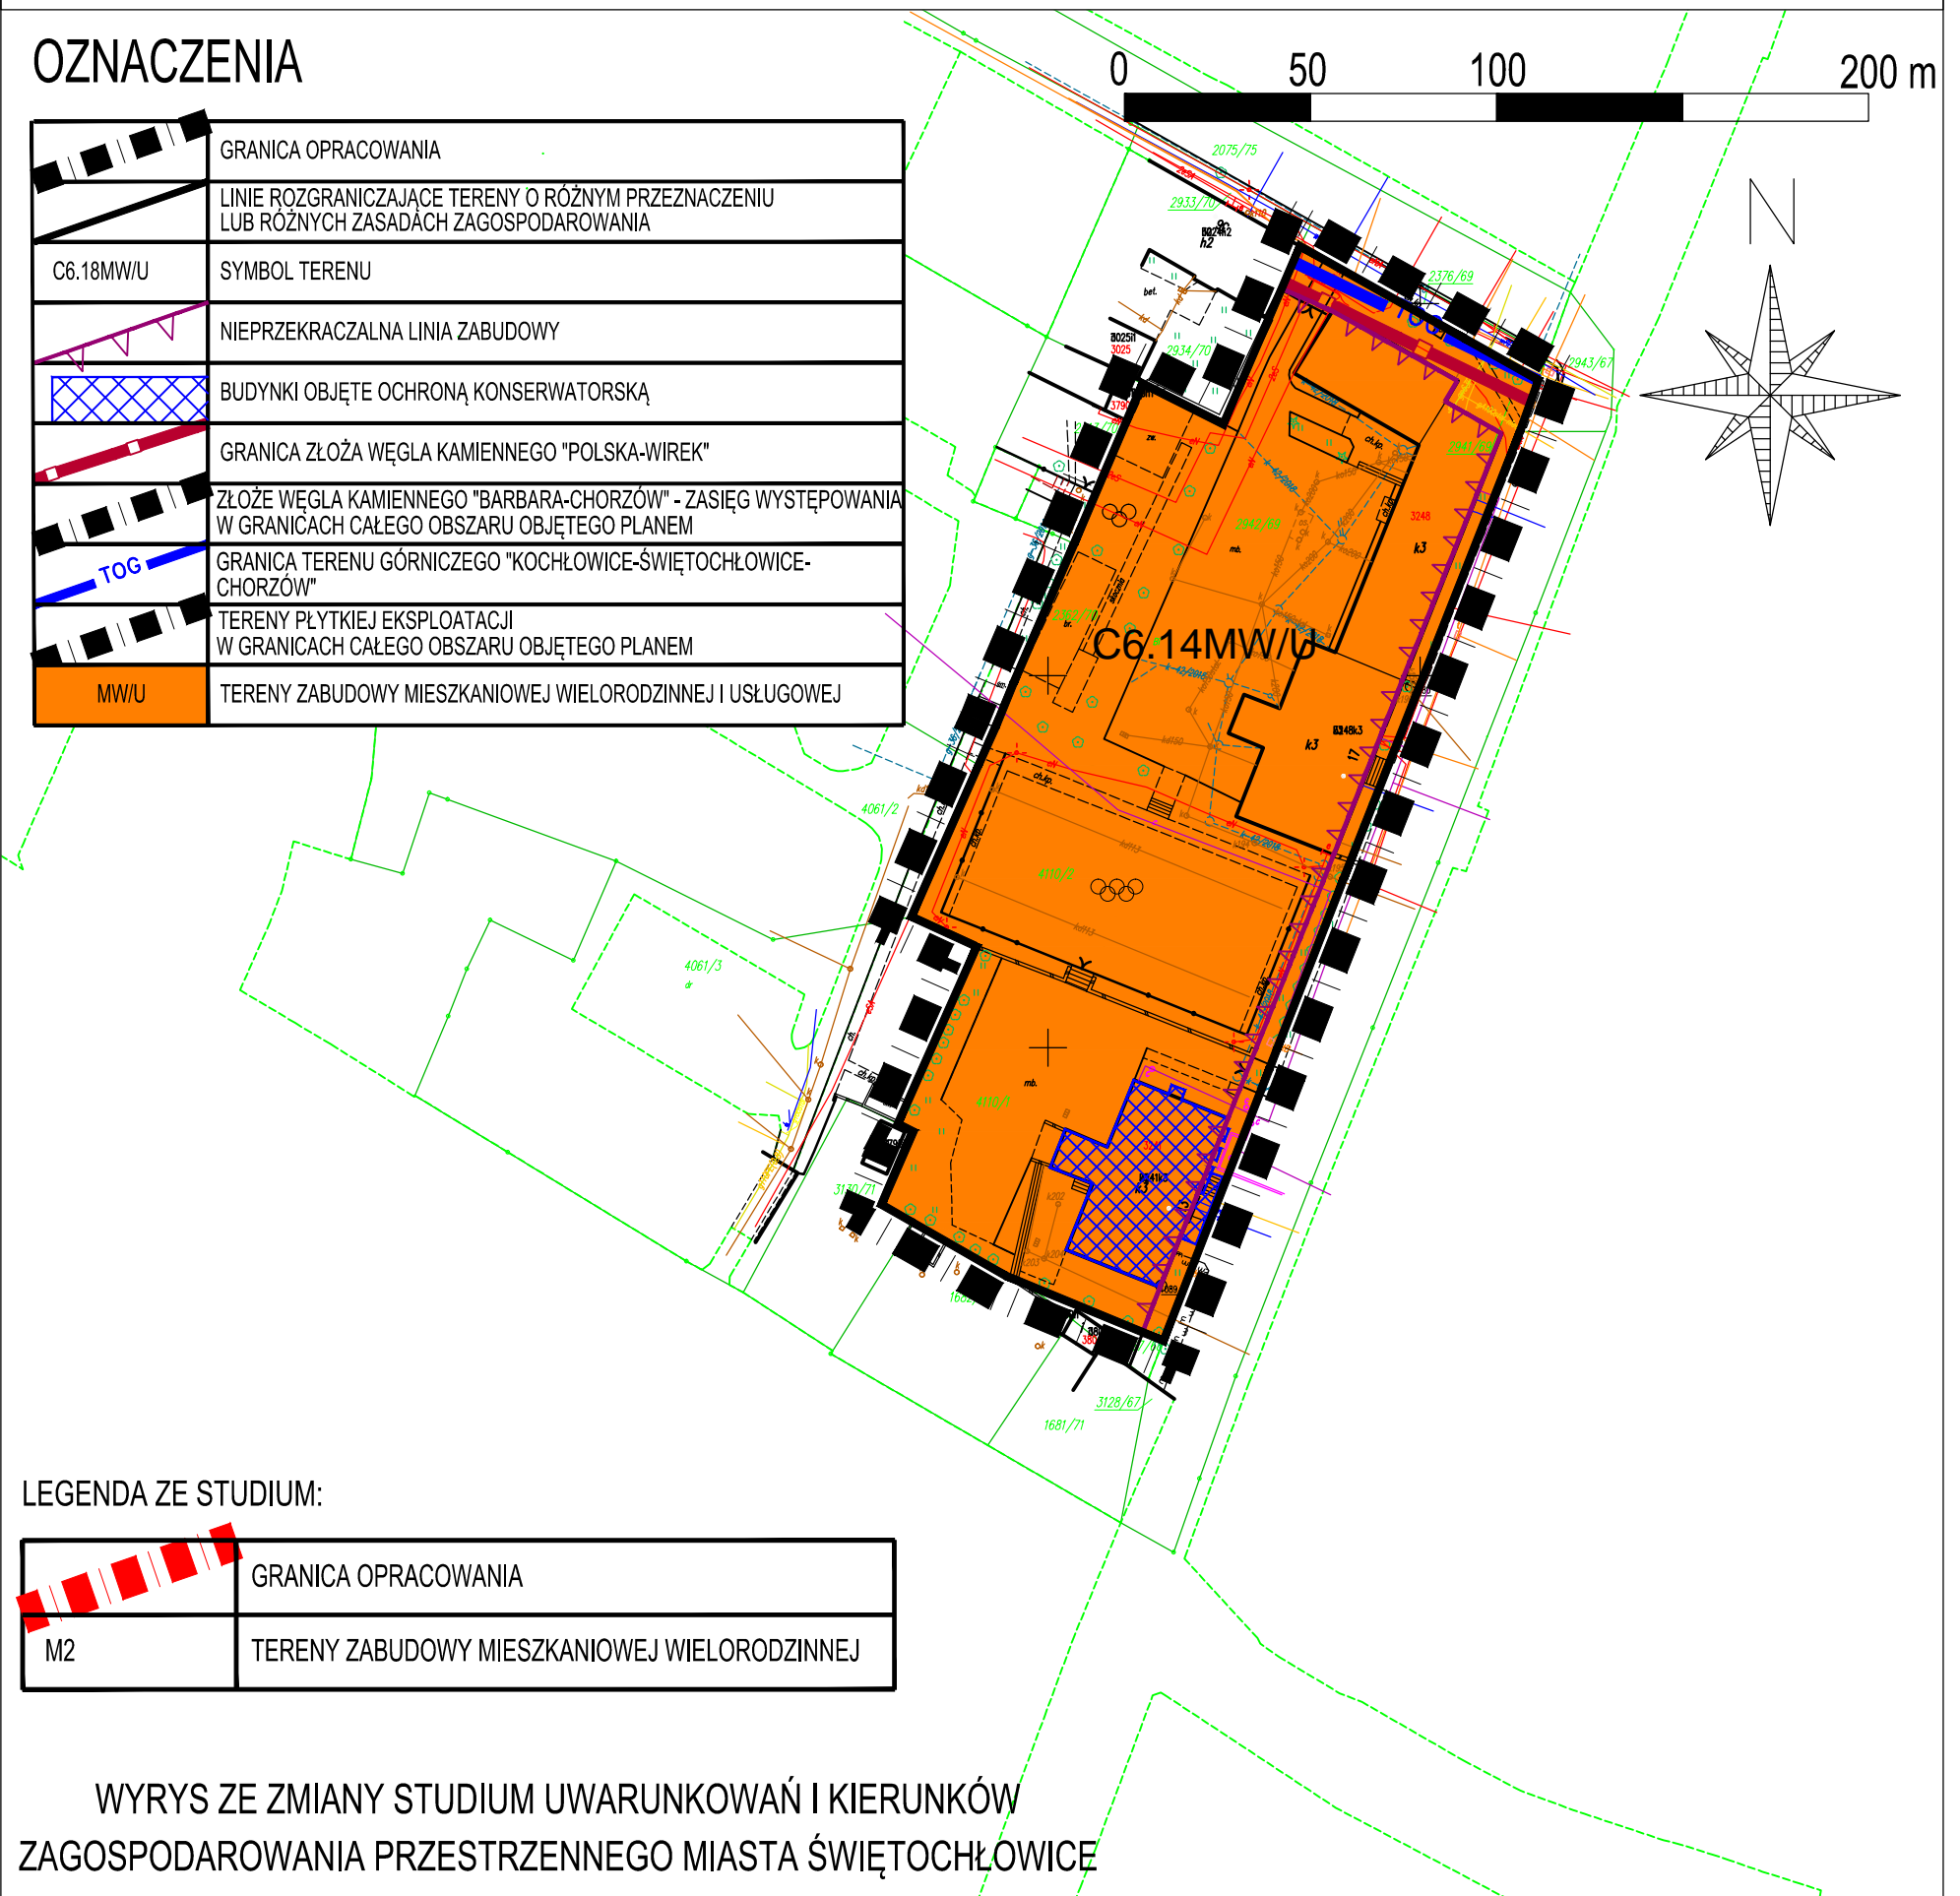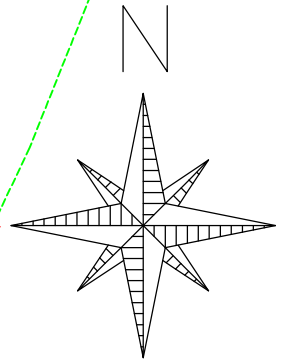

LEGENDA ZE STUDIUM:

	GRANICA OPRACOWANIA
	TERENY ZABUDOWY MIESZKANIOWEJ WIELORODZINNEJ

WYRYS ZE ZMIANY STUDIUM UWARUNKOWAŃ I KIERUNKÓW ZAGOSPODAROWANIA PRZESTRZENNEGO MIASTA ŚWIĘTOCHŁOWICE



ZMIANA MIEJSCOWEGO PLANU ZAGOSPODAROWANIA PRZESTRZENNEGO DLA OBSZARU W REJONIE ULIC: DROGOWA TRASA ŚREDNICOWA, BYTOMSKIEJ ORAZ TORÓW KOLEJOWYCH I GRANICY ADMINISTRACYJNEJ MIASTA - ZAŁĄCZNIK NR 1b

PROJEKT MPZP

SKALA
1:1000

UKŁAD WSPÓŁRZĘDNYCH:
ETRS89 / Poland CS2000 zone 6

WYKONAWCA:
BIURO KOORDYNACJI
PRZESTRZENI
ARCHITEKT BOŻENA KONIECZNY

Źródło pochodzenia użytego materiału geodezyjnego i kartograficznego mapa zasadnicza w postaci wektorowej (data wykonania kopii: 26.07.2022 r., licencja nr GK.6642.557.2022_2476_P wydana przez Prezydenta Miasta Świętochłowice)

STYCZEŃ 2023